План 6 этажа

1:200

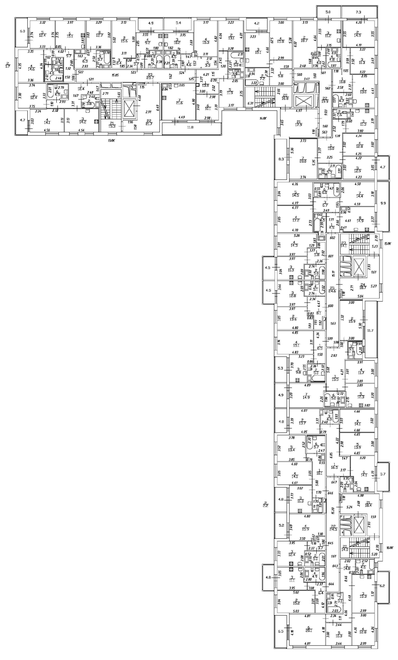

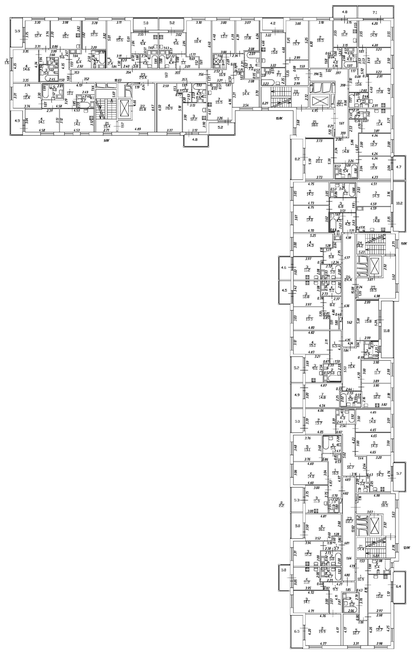

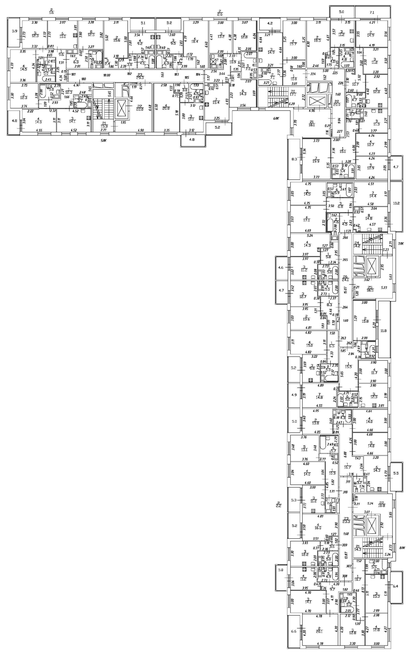

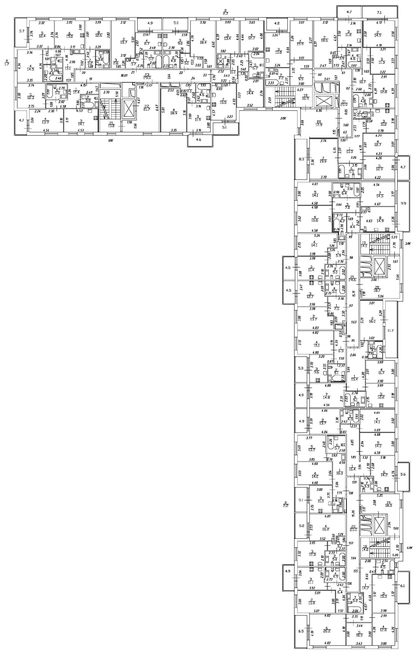

Общество с ограниченной ответственностью "Геотехпроект"				ИНЖ.Н
Лист № 7	Российская Федерация, Санкт-Петербург, Выборгский муниципальный округ, Санкт-Петербург, территория Полюстровского проспекта, набережная Дудергофского канала, дом 4, корпус 1, строение 1			Масштаб 1:200
	План 6 этажа			
Дата		Должность	Ф.И.О.	Подпись
29.09.2021	Исполнил	Ведущий инженер	Бобровская И.А.	
29.09.2021		Генеральный директор	Алиев Э.Ж.О.	