План 3 этажа

1:200

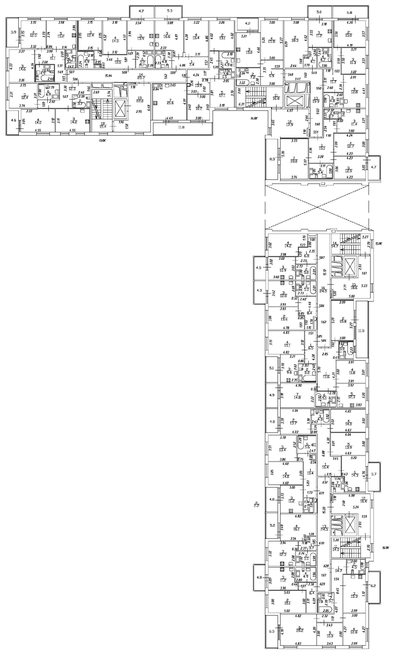

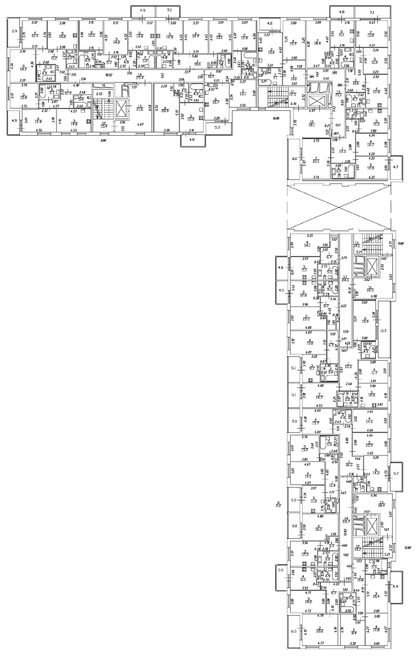

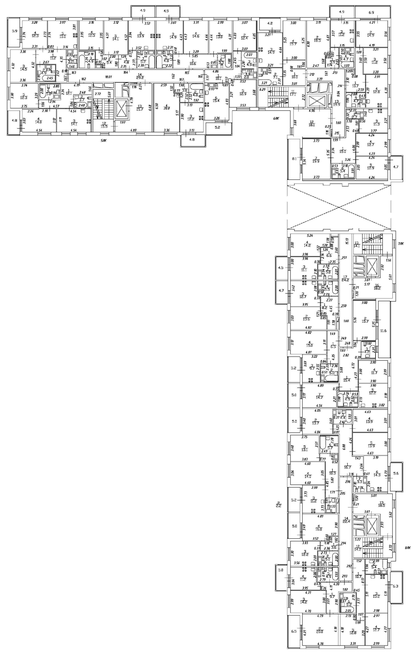

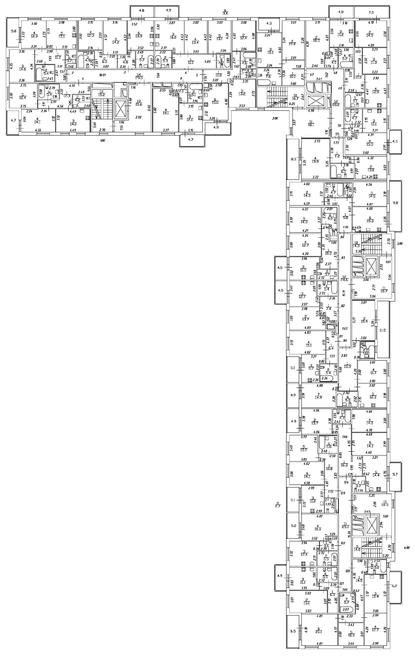

Общество с ограниченной ответственностью "Геотехпроект"				Инв.N
Лист N 4	Российская Федерация, Санкт-Петербург, Выборгский пр-т, на пересечении с Полюстровским пр-том, набережная Дудергофского канала, бок 4, корпус 1, строение 1			Масштаб 1:200
План 3 этажа				
Дата		Должность	Ф.И.О.	Подпись
28.09.2021	Исполнил	Ведущий инженер	Добрынина И.А.	
28.09.2021		Генеральный директор	Алиев Э.Ж.О.	