


ПЛАН 13 ЭТАЖА

7/К


8/К

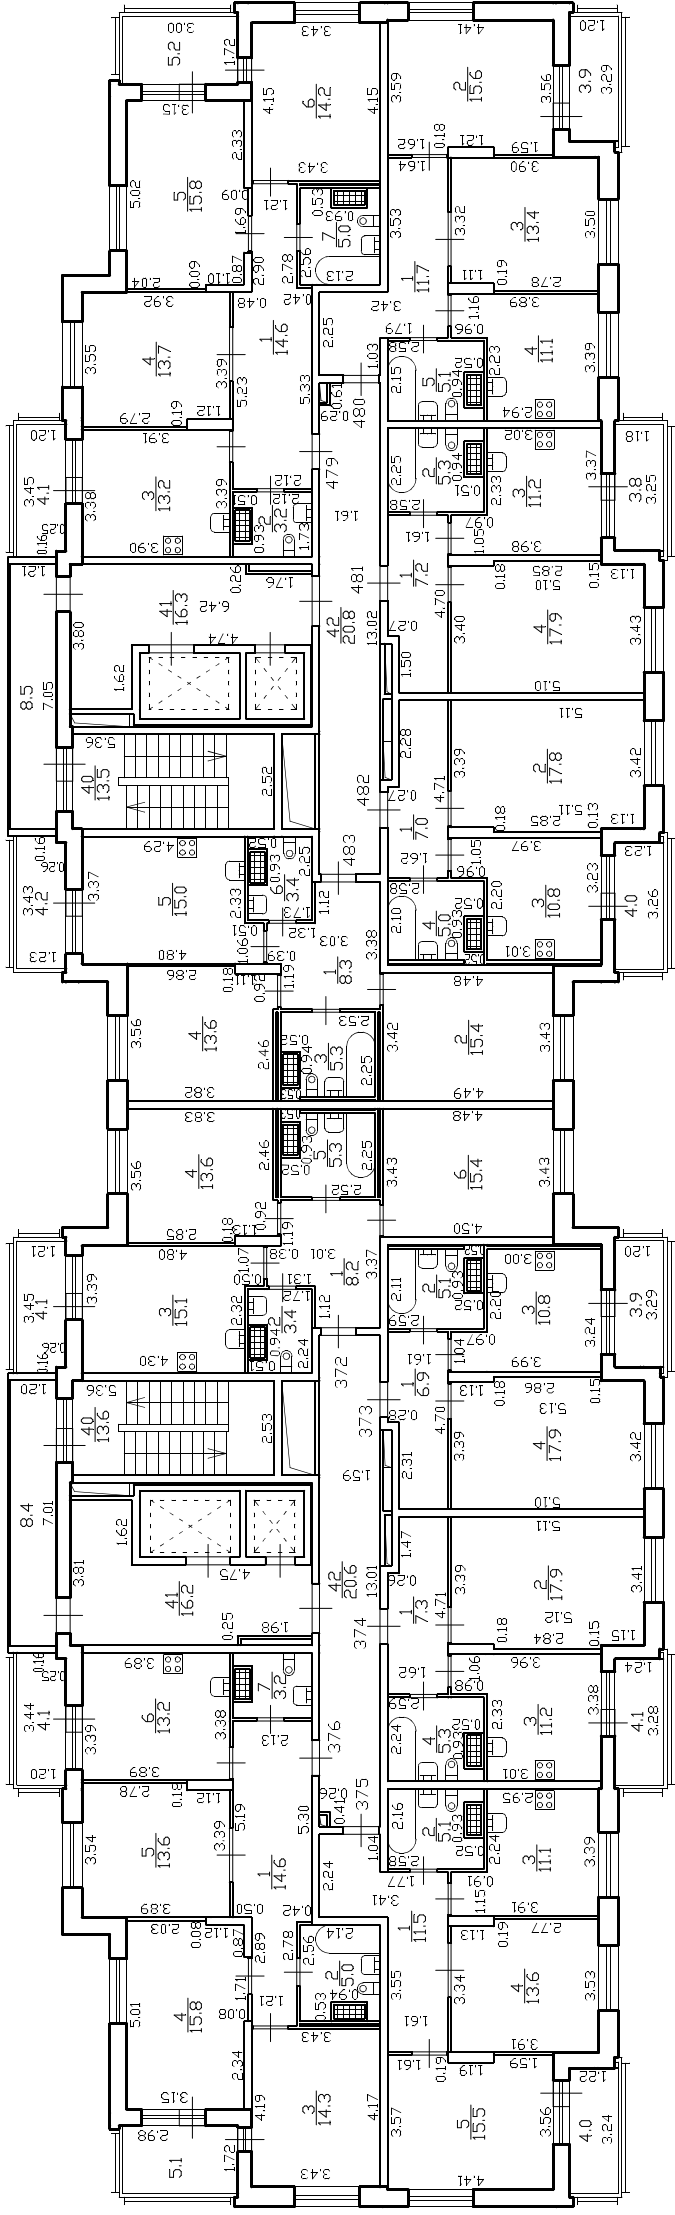

h = 2.86

2/К

1/К

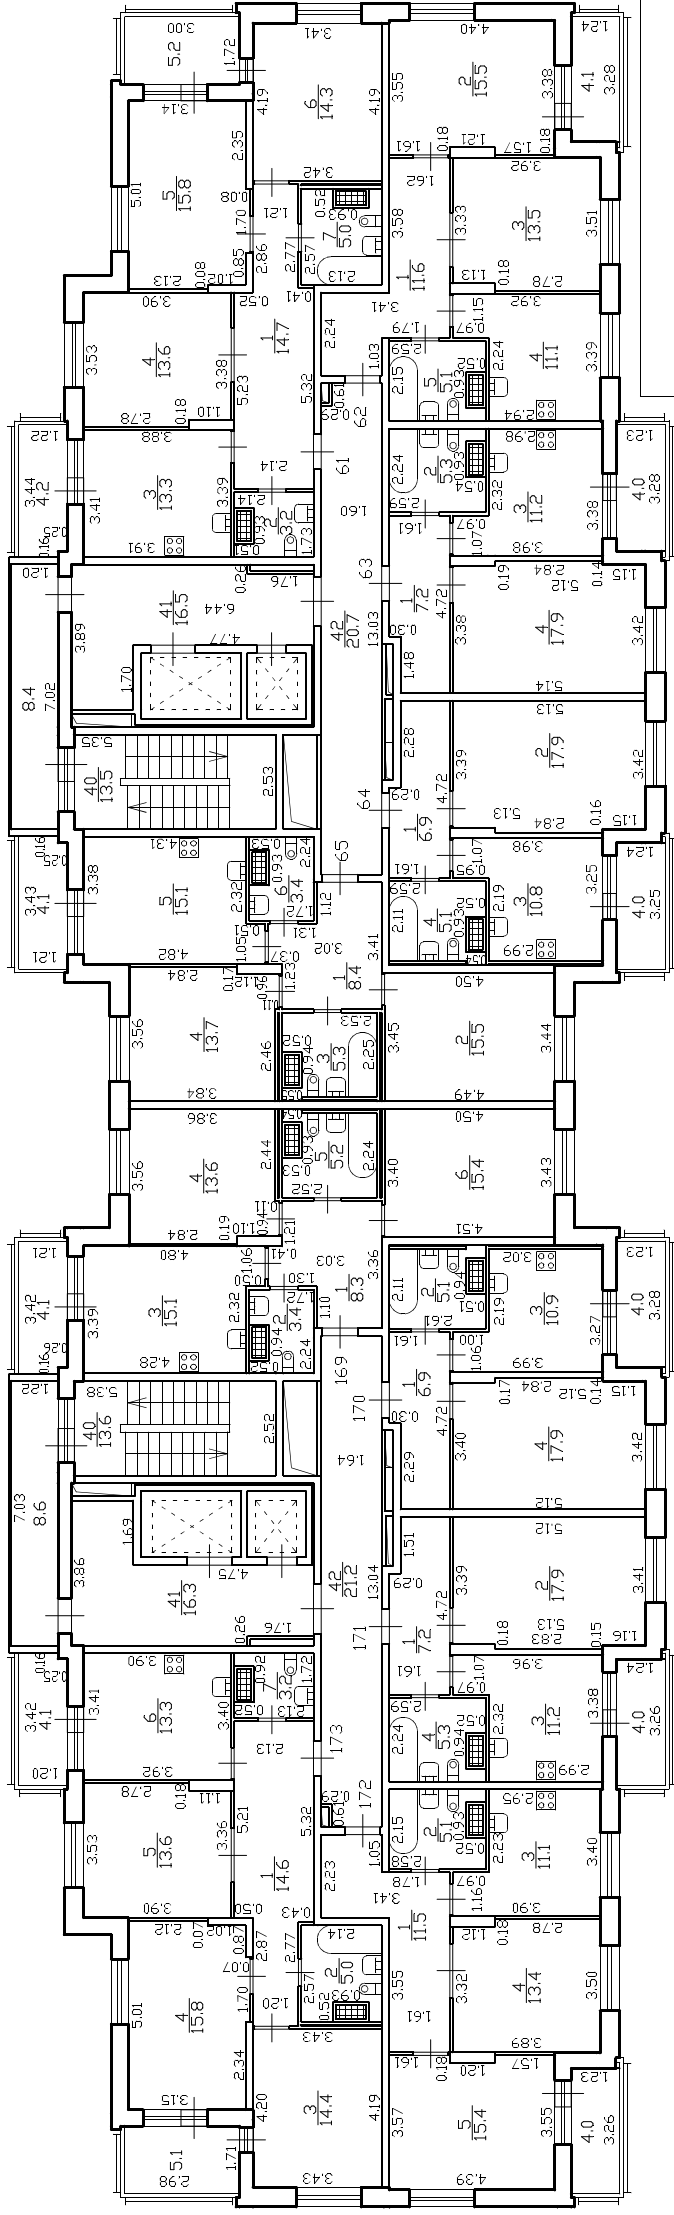

h = 2.87

ГУП "ГУИОН"

|            |  |                                      |
|------------|--|--------------------------------------|
| Лист 14    | Российская Федерация,<br>Санкт-Петербург, муниципальный округ<br>Южно-Приморский, проспект Героев,<br>дом 35, строение 1 | Инв.Н                                |
| Листов 25  | План 13 этажа  | Масштаб<br>1:200                     |
| Дата       | Должность  | Ф.И.О                                |
| 29.05.2020 | Исполнитель  | Ефремова И.В.                        |
|            | Проверил   | Руководитель группы<br>Тережина Е.Е. |
|            |  | Начальник отдела<br>Тричева Е.К.     |
|            |  | Подпись                              |