План 1 этажа

h = 3.06/4.69/5.04

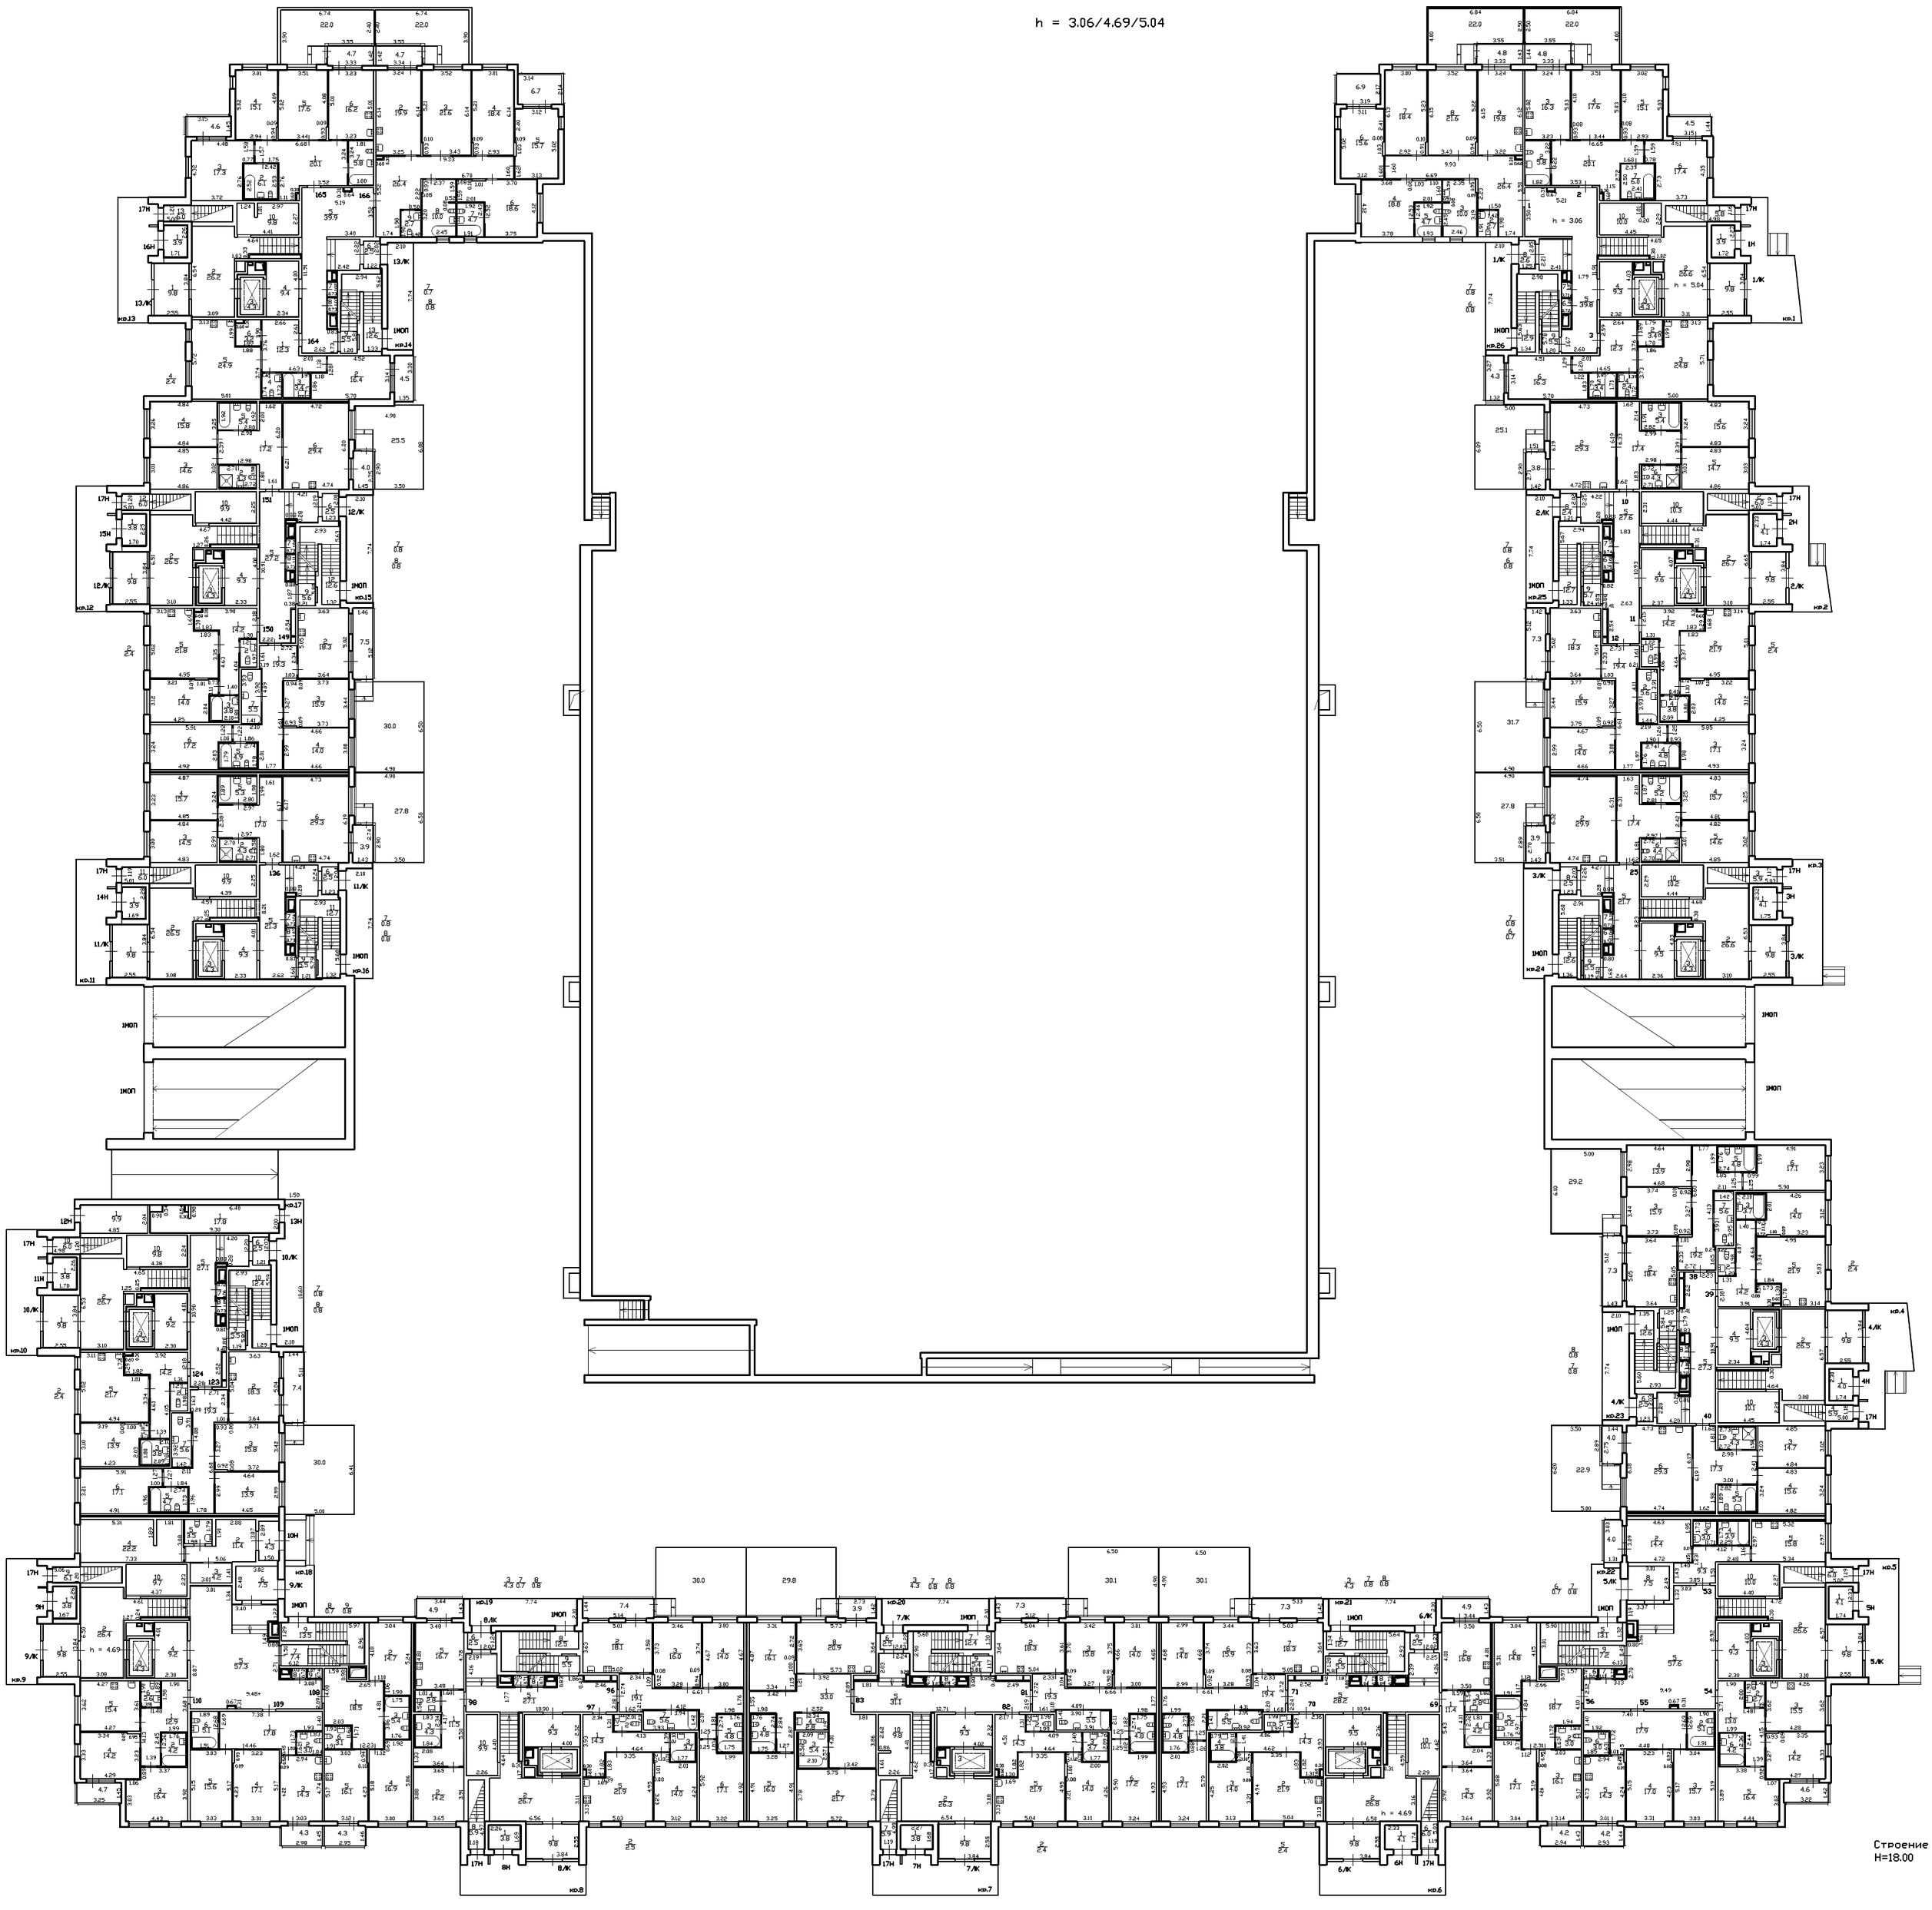

Строение 1
H=18.00